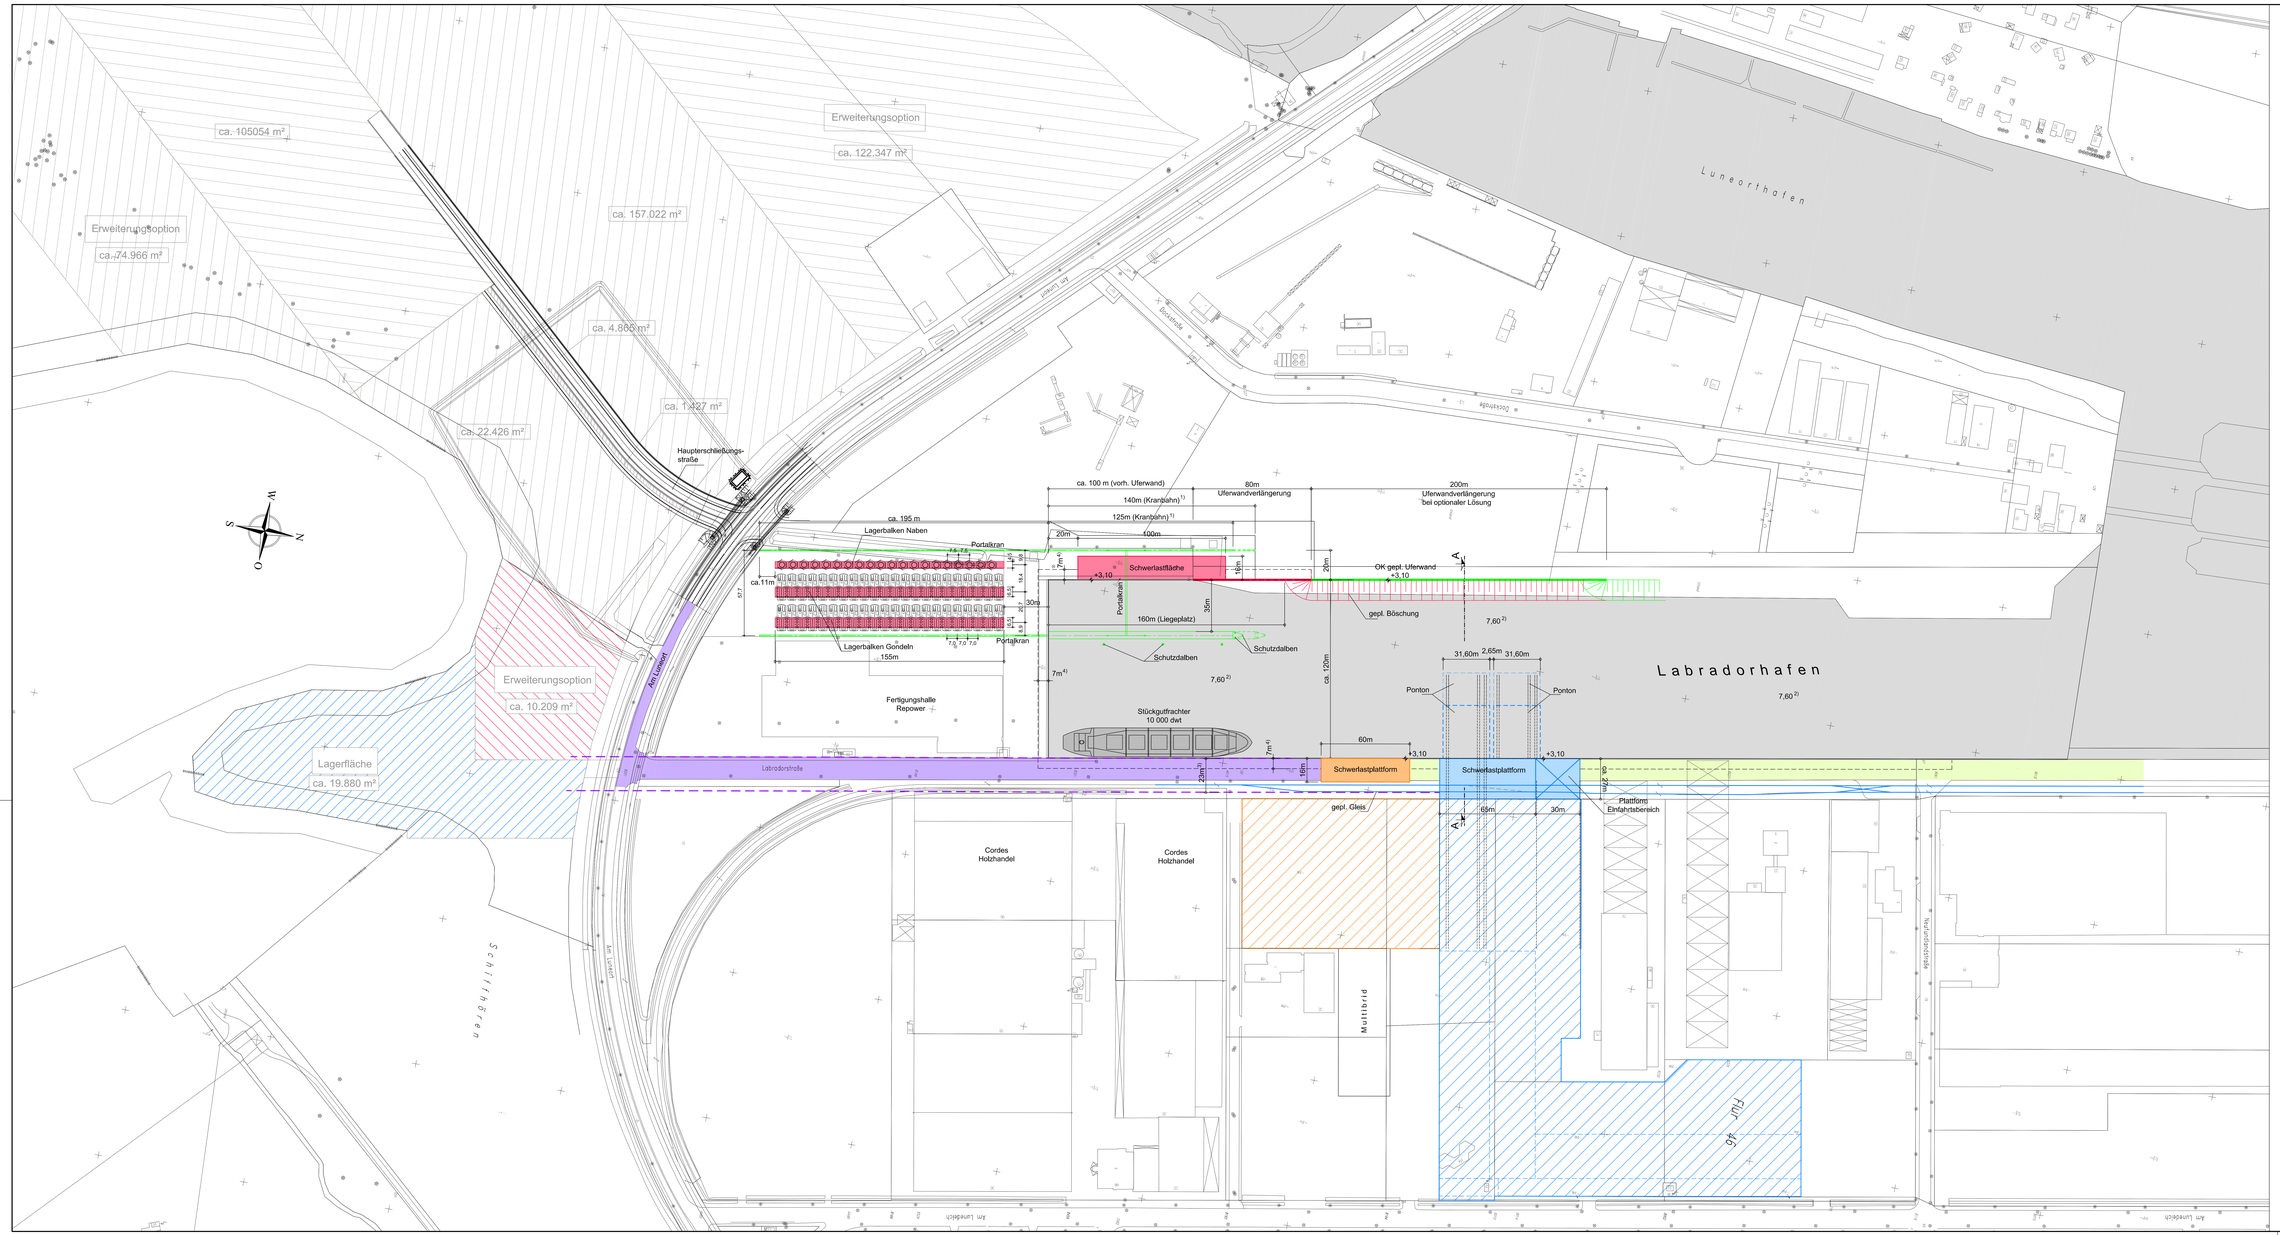

Legende:

- Fertigstellung 2008
- Planung
- Planung
- Umbau Straßen
- Umbau Straßen
- Fertigstellung optional 2010
- vorhandene Uferwände

1) Länge der Kranbahn abhängig vom Kranfahrwerk

2) geplante Wassertiefe bezogen auf mittleren Hafenwasserstand = +1,19 NN

3) erforderliche Durchfahrtbreite für den Transport der Jackets

4) Bereich für Schwerlastverkehr nicht zugelassen.

Sonstige Höhenangaben bezogen auf NN±0,00.

VORABZUG
07.08.08

Baumaßnahme:

Industriegebiet Luneort
Erschließung zur Nutzung durch Offshore Windenergieanlagenbauer

Bauherr:

FBG
FBG Fischereihafen-Betriebsgesellschaft mbH
Langenstraße 1
27572 Bremerhaven

Datum:
Unterschrift:

Projektsteuerung:

b!s
BIS Bremerhavener Gesellschaft für Investitionsförderung und Stadtentwicklung mbH
Am Alten Hafen 116
27568 Bremerhaven

Datum:
Unterschrift:

Ingenieurgemeinschaft:

BPR Beraten I Planen I Realisieren
Dipl.-Ing. Bernd F. Künne & Partner
Im Grall 173
27572 Bremerhaven
Tel. 0471/70 06 40
Fax 0471/70 06 42
info@bpr-bremerhaven.de

INROS LACKNER AG.
Lüdemannstr. 14
28195 Bremen
Tel. 0421/30 90 0
Fax 0421/30 90 115
bremen@inros-lackner.de

Datum: 08.12.07 — bearbeitet: Me
Datum: 10.12.07 — geprüft: Bf
Unterschrift:

Gesamtbauleitung:

Vorplanung
Geplante Umschlags- und Lagerflächen Labradorhafen
Übersichtszeichnung

Maßstab: 1:1000
Zeichnungs-Nr.: 1.1
Plotdatei: 22_07_026_2

LAGI: K:\22-07-026\22-07-026_2\Planung\wf\Carl.fbl _Ausgabe2:DIN3VP_MO,TMS---1_Übersichtszeichnung_ohne Firmenbezeichnung.dwg 12.12.2008